

ΕΦΗΜΕΡΙΣ ΤΗΣ ΚΥΒΕΡΝΗΣΕΩΣ
ΤΗΣ ΕΛΛΗΝΙΚΗΣ ΔΗΜΟΚΡΑΤΙΑΣ

ΑΘΗΝΑ 17 ΔΕΚΕΜΒΡΙΟΥ 1990	ΤΕΥΧΟΣ ΤΕΤΑΡΤΟ	ΑΡΙΘΜΟΣ ΦΥΛΛΟΥ 704

ΠΕΡΙΕΧΟΜΕΝΑ

ΑΝΑΔΑΣΩΣΕΙΣ

ΑΠΟΦΑΣΕΙΣ

Αριθ. 2526 (1)

Ανάκληση κήρυξης ως προστατευτικού του παραθαλάσσιου Δημόσιου τεχνητού δάσους «Θινών Βαρθολομιού» Ν. Ηλείας, εκτάσεως 13.370 στρεμμάτων.

Ο ΝΟΜΑΡΧΗΣ ΗΛΕΙΑΣ

Έχοντας υπόψη:

1. Τις διατάξεις για διοικητική αποκέντρωση και την 5651/85 απόφαση Νομ. Ηλείας.

2. Τις διατάξεις των άρθρων 69 και 70 του Ν.Δ. 86/89 «περί Δασικού Κώδικος».

3. Την 1471/1.10.85 απόφαση Νομάρχη Ηλείας με την οποία το παραθαλάσσιο Δημόσιο τεχνητό δάσος «Θινών Βαρθολομιού» Νομού Ηλείας εκτάσεως 13.370 στρεμμάτων κηρύχθηκε ως προστατευτικό και αναδασωτέο με εξαίρεση της έκτασης των 130 στρεμμάτων του «ΙΟΝΙΚΟΥ ΧΩΡΙΟΥ». Οι δε λόγοι που κηρύχθηκε ως προστατευτικό ήταν ζημιές που οφείλονταν στην ασθένεια της κυπαρρίσσου και σε παράνομες υλοτομίες και καταλήψεις, που γίνονταν από τους περιοίκους και ιδίως του συνοικισμού Γλύφας Λυγιάς.

4. Την 5151/21.11.1990 αναφορά του Δασάρχη Αμαλιάδας με την οποία προτείνει την ανάκληση κηρύξεως του εν λόγω δάσους ως προστατευτικού διότι εξέλειπαν οι λόγοι της κηρύξεώς του και συγκεκριμένα διότι α) το τεχνητό αυτό δάσος σταθεροποίησε την μετακίνηση της άμμου με αποτέλεσμα να εξαλειφθούν τα φαινόμενα της αιολικής διάβρωσης και κάλυψης των παρακείμενων αγροτικών εκτάσεων από την μετακινούμενη άμμο. β) Με την κατασκευασθείσα περιμετρικά του δάσους περίφραξη εξαλείφθηκαν τα προβλήματα εκχερσώσεων και καταπατήσεων από τους περιοίκους.

5. Την προφορική θετική εισήγηση του αναπληρωτή Δ/ντή Δασών για ανάκληση της κήρυξης του ως άνω δάσους ως προστατευτικού διότι εξέλειπαν οι λόγοι της κηρύξεώς του, αποφασίζουμε:

Ανακαλούμε την 1471/1.10.85 απόφαση Ν. Ηλείας (Φ.Ε.Κ. 630/7.11.85 τ.Δ) μόνον ως προς την κήρυξη ως προστατευτικού του παραθαλάσσιου Τεχνητού δάσους «Θινών Βαρθολομιού» Ν. Ηλείας εκτάσεως 13.370 στρεμμάτων, επειδή εξέλειπαν οι λόγοι που κηρύχθηκε ως προστατευτικό, οι οποίοι αναφέρονται στο σκεπτικό της παρούσης.

Κατά τα λοιπά εξακολουθεί να ισχύει η 1471/1.10.85 απόφαση Ν. Ηλείας.

Η παρούσα να δημοσιευθεί στην Εφημερίδα της Κυβερνήσεως.

Πύργος, 29 Νοεμβρίου 1990

Ο Νομάρχης

ΓΕΡΑΣΙΜΟΣ ΚΟΥΤΑΒΑΣ

ΑΠΑΛΛΟΤΡΙΩΣΕΙΣ

ΑΠΟΦΑΣΕΙΣ

Αριθ. 664 (2)

Καθορισμός ορίων αιγιαλού και δημιουργίας ζώνης παραλίας στη θέση «ΚΑΛΑΜΙΤΣΙ» Νομού Πρέβεζας μπροστά στην ιδιοκτησία Χατζόπουλου Σωτηρίου.

Ο ΝΟΜΑΡΧΗΣ ΠΡΕΒΕΖΑΣ

Έχοντας υπόψη:

1. Τις διατάξεις των άρθρων 1 μέχρι και 7 του Α.Ν. 2344/70 «περί αιγιαλού και παραλίας», όπως τροποποιήθηκαν και συμπληρώθηκαν με τις διατάξεις α) του άρθρου 13 του Ν. 1078/1990 και β) του άρθρου 23 του Ν. 1337/1983.

2. Τις διατάξεις της παρ. 9 του άρθρ. 1 του Κεφαλαίου Β της 0.208/181/26.4.82 (ΦΕΚ 214/26.4.1982 τ.Β') κοινής απόφασης των Υπουργών Προεδρίας Κυβερνήσεως και Οικονομικών «Αναμόρφωση Συλλογικών Οργάνων Γνωμοδοτικής και αποφασιστικής αρμοδιότητος του Υπουργ. Οικ/κών».

3. Την από 13.11.1989 έκθεση της επιτροπής καθορισμού των ορίων του αιγιαλού και παραλίας και θέσεων αμμοληψίας που καθόρισε τα όρια του αιγιαλού και παραλίας στην περιοχή «ΚΑΛΑΜΙΤΣΙ» μπροστά στην ιδιοκτησία Σωτηρίου Χατζόπουλου και το από τον Οκτώβριο 1989 τοπογραφικό διάγραμμα με κλίμακα 1:500 Τοπογράφου-Μηχ/κού Δημητρίου Λιάσκου, που θεωρήθηκε στις 20.2.90 από τη Δ/νση Τεχν. Υπηρεσιών της Νομαρχίας Πρέβεζας και συνοδεύει την έκθεση της προαναφερόμενης Επιτροπής.

4. Τη σύμφωνη γνώμη του Γεν. Επιτελείου Ναυτικού που διατυπώθηκε σοτ Φ.544.5/565/90/12.10.90 έγγραφό του.

5. Τις διατάξεις του άρθρου 1 της παρ. 1 του Ν. 3200/1955 (ΦΕΚ 97/Α/1955) «περί διοικητικής αποκεντρώσεως» σε συνδυασμό με τις διατάξεις του από 28.6.1955 «περί εξαιρέσεως από της κατά το άρθρο 1 παρ. 1 του Ν. 3200/1955 αρμοδιότητος των Νομαρχών αντικειμένων τινων αρμοδιότητος του Υπουργού Οικονομικών του Β.Δ. 704/1970 και του άρθρου 1 παρ. 5 του Π.Δ. 71/1984 για μεταβίβαση αρμοδιοτήτων του Υπουργού Οικονομικών στους Νομάρχες και στις περιφερειακές αρχές διανομαρχιακού επιπέδου, αποφασίζουμε:

1) Επικυρώνουμε την από 13.11.1989 έκθεση της επιτροπής «καθορισμού των ορίων αιγιαλού και παραλίας και θέσεων αμμοληψίας» καθώς και το από Οκτώβριο 1989 τοπογραφικό διάγραμμα που τη συνοδεύει, το οποίο συντάχθηκε από τον Τοπογράφο-Μηχ/κό Λιάσκο Δημήτριο σε κλίμακα 1:500 και θεωρήθηκε στις 20.2.90 από τη Δ/νση Τεχν. Υπηρεσιών της Νομαρχίας Πρέβεζας επί του οποίου η πιο πάνω Επιτροπή καθόρισε τα όρια του αιγιαλού με κόκκινη συνεχή πολυγωνική γραμμή και τα όρια της παραλίας με συνεχή κίτρινη πολυγωνική γραμμή.

Η απόφαση αυτή με την έκθεση της επιτροπής και το διάγραμμα να δημοσιευθούν στην Εφημερίδα της Κυβερνήσεως.

Πρέβεζα, 15 Νοεμβρίου 1990

Ο Νομάρχης
ΔΗΜ. ΤΣΙΑΜΑΚΗΣ

Έκθεση επιτροπής καθορισμού των ορίων αιγιαλού και παραλίας σύμφωνα με το άρθρο 741 του Π.Δ. 636/77

Για τον καθορισμό των ορίων αιγιαλού και παραλίας στη θέση «ΚΑΛΑΜΙΤΣΙ» του Ν. Πρέβεζας.

Στην Πρέβεζα σήμερα 13.11.1989 οι υπογεγραμμένοι:

1) Βαρελτζή Ελένη Πρ/νη Κτημ. Υπηρ. Πρέβεζας - Πρόεδρος

2) Σούλια Άννα Πολ/κός Μηχ/κός αντ/τρια Δ/ντού ΤΥ Πρέβεζας - μέλος.

3) Πέττας Ευστάθιος, Λιμενάρχης Πρέβεζας

αποτελούντες Επιτροπή καθορισμού ορίων αιγιαλού και παραλίας σύμφωνα με το άρθρο 74 του Π.Δ. 636/77 που συγκλήθηκε μετά από την υπ' αριθμ. 454/6.11.89 απόφαση εντολής του προέδρου αυτής πήγαμε επιτόπου στην προαναφερόμενη θέση του Ν. Πρέβεζας και

Αφού λάβαμε υπόψη:

α) Την από 6.11.89 αίτηση του Σωτηρίου Χατζόπουλου με την οποία ζητείται ο καθορισμός των ορίων αιγιαλού και παραλίας στην προαναφερόμενη περιοχή.

β) Το τοπογραφικό διάγραμμα της πιο πάνω αναφερόμενης περιοχής που συντάχθηκε τον Οκτώβριο του 1989 από τον Αγρονόμο Τοπογράφο Μηχανικό Δημήτριο Λιάσκο ελέγχθηκε δε από την Σούλια Άννα Πολ/κό Μηχ/κό στη Δ/νση Τ.Υ. Πρέβεζας και θεωρήθηκε από την ίδια υπηρεσία την 20.2.1990.

γ) Τις διατάξεις του Α.Ν. 2344/40 όπως τροποποιήθηκε καθώς και τη σχετική Δικαστηριακή και Διοικητική Νομολογία, όπως και το άρθρο 7 παρ. 1 του Α.Ν. 2344/40 που δεν πληρούται στην προκειμένη περίπτωση.

δ) Την εκ της επιτόπου μεταβάσεως σχηματισθείσα αντίληψη περί πλάτους της βρεχομένης ζώνης της ξηράς και λοιπών συναφών στοιχείων, ήτοι:

1) Περιγραφή της μορφολογίας της περιοχής (περίπου κλίση του εδάφους, καταπτώσεις, βλάστηση, έδαφος, ύπαρξη ή μη παλαιού αιγιαλού κ.λπ.).

2) Κατάσταση της ακτής (διαβρώσεις, προσχώσεις, εκτελεσθέντα έργα κ.λπ.).

3) Κατάσταση θαλασσίου χώρου (βάθη, ξέρες, ύφαλοι κ.λπ.).

4) Παλίρροιες και θαλάσσια ρεύματα.

5) Επικρατούσες καιρικές συνθήκες (διεύθυνση, ένταση, συχνότητα πνεόντων ανέμων, ύψος κύματος κ.λπ.).

ε) Λοιπά στοιχεία τα οποία έλαβε υπόψη η Επιτροπή ως και τα εξ αυτών εξαγόμενα συμπεράσματα κατά την κρίση της επιτροπής, αποφασίζουμε:

1. Καθορίζουμε επί του διαγράμματος που προαναφέραμε

α) την οριογραμμή του αιγιαλού με συνεχή κόκινη πολυγωνική γραμμή K_1 K_2 K_3... της οποίας οι κορυφές εξασφαλίζονται από τα σταθερά τσιμέντινα κολωνάκια που τοποθετήθηκαν και από πίνακα συντεταγμένων,


β) την οριογραμμή της παραλίας με συνεχή κίτρινη πολυγωνική γραμμή K_1' K_2' K_3'... σε απόσταση 10 μ. παράλληλα με την οριογραμμή του αιγιαλού.

2) Αποφαίνεται ότι δεν υπάρχει παλαιός αιγιαλός.

ΣΗΜΕΙΩΣΗ: Η επιτροπή βεβαιώνει ότι δεν υπήρχαν παλαιά κτίσματα στη ζώνη παραλίας και το τακτικό μέλος εκπροσωπήθηκε νόμιμα απ' τον αναπληρωτή του επειδή απουσίαζε.

Ο Πρόεδρος
ΕΛΕΝΗ ΒΑΡΕΛΤΖΗ

Τα Μέλη
Ο Δ/ντής Τ.Υ. Πρέβεζας κ.α.α.
(υπογραφή)
Ο Λιμενάρχης Πρέβεζας
(υπογραφή)

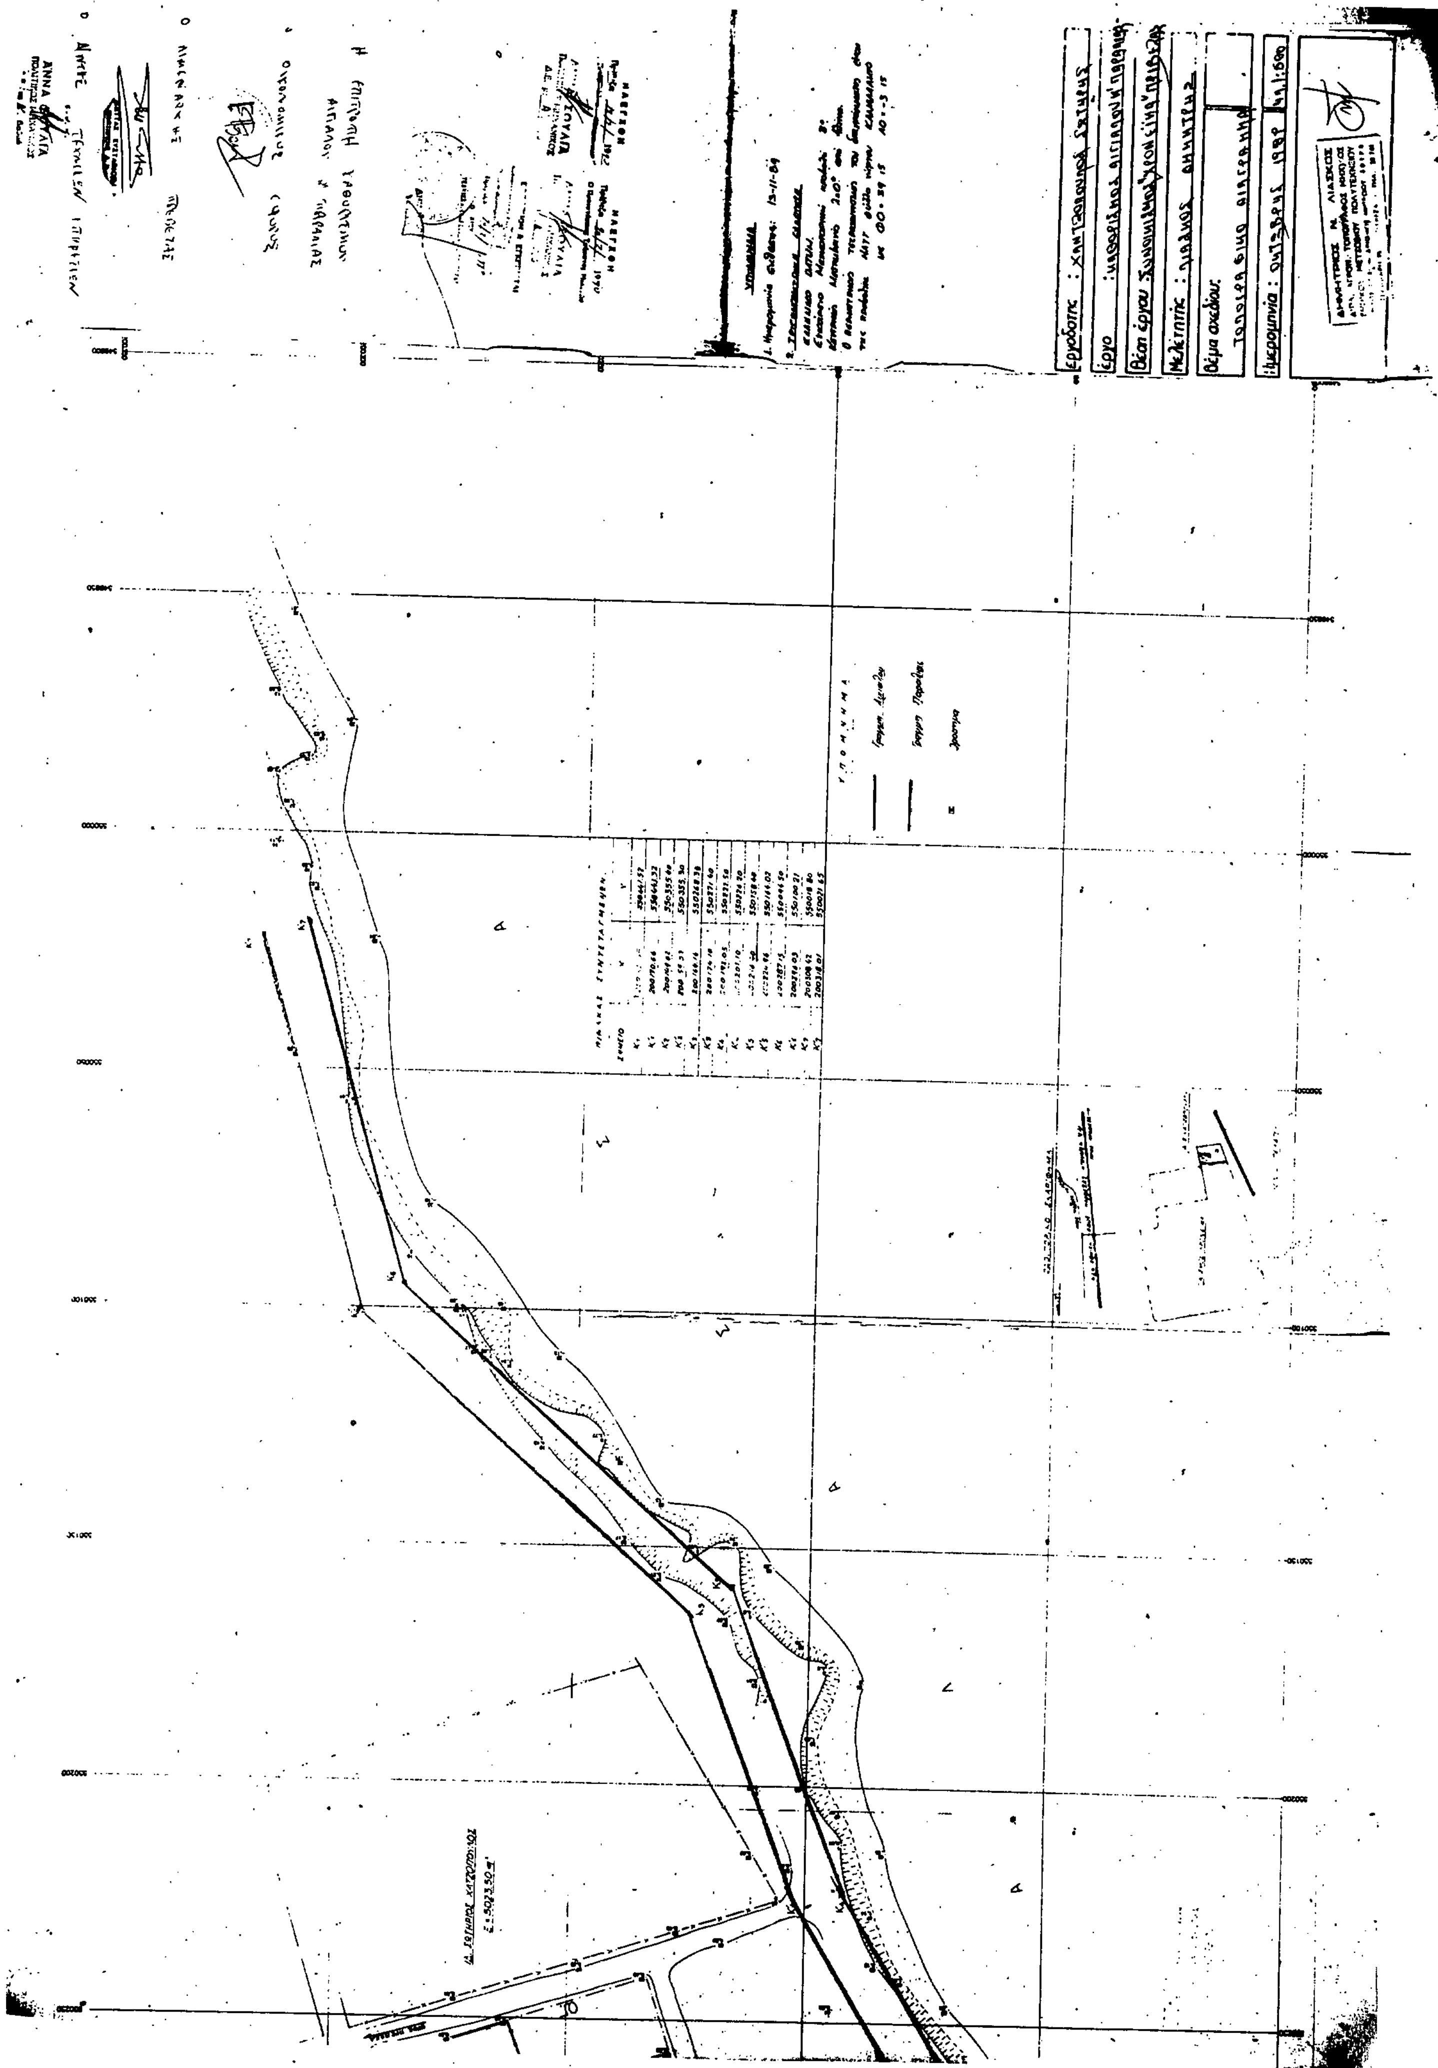

ΑΝΑΚΟΙΝΩΣΕΙΣ

Αριθ. οικ. 5444 (3)

Παρακατάθεση αποζημιώσεως για ακίνητα που απαλλοτριώνονται για την διέλευση αγωγού ύδρευσης Αμαλιάδας - ΟΤΑ από πηγές Κακοταρίου.

Ο ΠΡΟΕΔΡΟΣ ΤΟΥ ΝΟΜΑΡΧΙΑΚΟΥ ΤΑΜΕΙΟΥ ΗΛΕΙΑΣ

Έχοντας υπόψη τα άρθρα 7 και 8 του Ν.Δ. 797/1971 περί αναγκαστικών απαλλοτριώσεων γνωστοποιούμε:

α) Σε όσους έχουν ή αξιώνουν δικαιώματα κυριότητας σε ακίνητα που απαλλοτριώθηκαν αναγκαστικά με την αριθ. 979/7.2.90 απόφαση του Νομάρχη Ηλείας ΦΕΚ 66/90 τεύχος Δ' για την διέλευση αγωγού ύδρευσης Αμαλιάδας - ΟΤΑ από πηγές Κακοταρίου.

β) Στους δανειστές που έχουν εγγράφει υποθήκες σε αυτά τα ακίνητα και σε τρίτους γενικά διεκδικητές ότι η αποζημίωση δι' αυτά τα ακίνητα και για ότι υπάρχει πάνω σ' αυτά σύμφωνα με τον κτηματολογικό πίνακα που καθορίστηκε σύμφωνα με την αριθ. 363/1990 απόφαση του Μονομελούς Πρωτοδικείου Ηλείας κατατέθηκε στο Γραφείο Παρακαταθηκών του Δημοσίου Ταμείου Πύργου.

Για την αιτία αυτή εκδόθηκε απ' αυτό το αριθ. 47590/27.11.90 γραμμάτιο συστάσεως παρακαταθήκης για συνολικό ποσό δρχ. 591.100.

Η αποζημίωση θα αποδοθεί στα πρόσωπα που θα αναγνωρισθούν νόμιμα ως δικαιούχοι.

Η απόφαση αυτή θα δημοσιευθεί στην Εφημερίδα της Κυβερνήσεως.

Πύργος, 3 Δεκεμβρίου 1990

Ο Νομάρχης
Ως Πρόεδρος του Ν.Τ.
(υπογραφή)

(4)

Ειδοποίηση παρακατάθεσης συμπληρωματικής οριστικής αποζημίωσης ιδιοκτητών έκτασης που βρίσκεται στην περιοχή του Δήμου Ελευσίνας Ν. Αττικής και που απαλλοτριώθηκε υπέρ και με δαπάνη του Ο.Σ.Κ. με σκοπό την ανέγερση διδακτηρίου του 8ου Δημοτικού Σχολείου Ελευσίνας Ν. Αττικής.

ΟΡΓΑΝΙΣΜΟΣ ΣΧΟΛΙΚΩΝ ΚΤΙΡΙΩΝ

Το Νομικό Πρόσωπο Δικαίου με την επωνυμία «ΟΡΓΑΝΙΣΜΟΣ ΣΧΟΛΙΚΩΝ ΚΤΙΡΙΩΝ», που εδρεύει στην Αθήνα και επί της οδού Φαβιέρου 30, ειδοποιεί ότι σύμφωνα με την Π.7222/2325/23.10.1984 (ΦΕΚ 581/τ.Δ'/7.11.1984) κοινή απόφαση των Υπουργών Παιδείας-Θρησκευμάτων και Οικονομικών, για την κήρυξη αναγκαστικής απαλλοτρίωσης, υπέρ και με δαπάνη του Ο.Σ.Κ. έκτασης εμβαδού 526,09 μ2 που βρίσκεται στην περιοχή του Δήμου Ελευσίνας (Αισχύλου, Παναγιωτίδου, Β. Λάσκου) (Ο.Τ. 82) προορίζεται για την ανέγερση διδακτηρίου του 8ου Δημοτικού Σχολείου Ελευσίνας κατέθεσε στο Ταμείο Παρακαταθηκών και Δανείων υπέρ των δικαιούχων ιδιοκτητών την συμπληρωματική οριστική αποζημίωση που καθορίστηκε σύμφωνα με την 276/18.4.1986 απόφαση του Μονομελούς Πρωτοδικείου Αθηνών και την 1647/16.2.90 απόφαση του Εφετείου Αττικής και εκδόθηκε το Νο 931/20.11.990 γραμμάτιο σύστασης παρακαταθήκης για ποσό 803.135 δρχ.

Ο Πρόεδρος Δ.Σ. του Ο.Σ.Κ.

ΚΟΡΝΗΛΙΟΣ ΚΑΡΑΜΗΤΣΑΝΗΣ

ΠΟΛΕΟΔΟΜΙΑ

ΑΠΟΦΑΣΕΙΣ

Αριθ. 7167 (5)

Χαρακτηρισμός ως διατηρητέου του κτιρίου, φερομένου ως ιδιοκτησία Παντελή Χατζηγεωργίου, που βρίσκεται στην περιοχή Λιβάδια της νήσου Τήλου του Ν. Δωδεκανήσου και καθορισμός ειδικών όρων και περιορισμών δόμησης.

Ο ΥΠΟΥΡΓΟΣ ΑΙΓΑΙΟΥ

Έχοντας υπόψη:

1. Τις διατάξεις του Ν. 1577/85 «Γενικός Οικοδομικός Κανονισμός» (ΦΕΚ 210/Α/85) και ειδικότερα τα άρθρα 3 και 4 (παρ. 2) αυτού, όπως τροποποιήθηκε με τις διατάξεις του Ν. 1772/88 «Τροποποίηση του Ν. 1577/85 Γενικός Οικοδομικός Κανονισμός και άλλες σχετικές διατάξεις» (ΦΕΚ 91/Α/88).

2. Το υπ' αριθ. 1/86 Π.Δ/γμα «Καθορισμός αρμοδιοτήτων Υπουργείου Αιγαίου» (ΦΕΚ 1/Α/86) και ειδικότερα τα άρθρα 2 (παρ. 3, εδ. ζ, παρ. αα) και 5 αυτού.

3. Το υπ' αριθ. 359/86 Π.Δ/γμα «Οργανισμός Υπουργείου Αιγαίου» (ΦΕΚ 158/Α/86) και ειδικότερα το άρθρο 5 (παρ. 1, ε και παρ. 2, Ε, 8) αυτού.

4. Την υπ' αριθ. 2497/10.4.89 απόφαση του Υπουργού Αιγαίου «Μεταβίβαση αρμοδιοτήτων στο Γενικό Γραμματέα και του δικαιώματος να υπογράφουν "Με εντολή Υπουργού" στους Προϊσταμένους Δ/νσεων και Τμημάτων του Υπουργείου Αιγαίου» (ΦΕΚ 246/Β/11.4.89).

5. Την από 2.10.89 αιτιολογή έκθεση του Τμήματος Πολιτιστικής Ανάπτυξης της Δ/νσης Περιφερειακής Ανάπτυξης του Υπουργείου Αιγαίου.

6. Την από 24.10.89 απάντηση με αντιρρήσεις του Παντελή Χατζηγεωργίου, φερομένου ως ιδιοκτήτου του εις το θέμα αναφερομένου κτιρίου, αποφασίζουμε:

1. Χαρακτηρίζεται ως διατηρητέο το κτίσμα φερόμενο ως ιδιοκτησία Παντελή Χατζηγεωργίου, που βρίσκεται στην περιοχή Λιβάδια της νήσου Τήλου στο Νομό Δωδεκανήσου, όπως φαίνεται σημειωμένο στο σχετικό πρωτότυπο τοπογραφικό διάγραμμα σε κλίμακα 1:500, που θεωρήθηκε από τον Προϊστάμενο του Τμήματος Πολιτιστικής Ανάπτυξης της Δ/νσης Περιφερειακής Ανάπτυξης του Υπουργείου Αιγαίου με την υπ' αριθ. 7167/90, πράξη του, συνοπτικό αντίτυπο του οποίου δημοσιεύεται με την παρούσα απόφαση.

2. Στο χαρακτηριζόμενο ως διατηρητέο κτίριο απαγορεύεται κάθε αφαίρεση, αλλοίωση ή καταστροφή των επί μέρους αρχιτεκτονικών στοιχείων του.

3. Επιτρέπεται η επισκευή, ο εκσυγχρονισμός των εγκαταστάσεων, η ενίσχυση του φέροντα οργανισμού, η εσωτερική διαρρύθμιση, καθώς και επεμβάσεις για λόγους λειτουργικούς του χαρακτηριζομένου ως διατηρητέου κτιρίου εφόσον δεν αλλοιώνεται ο αρχιτεκτονικός χαρακτήρας του.

4. Επιτρέπεται η κατασκευή προσθήκης στο χαρακτηριζόμενο ως διατηρητέο κτίριο, από έκδοση ειδικής ρύθμισης από την Υπηρεσία μας.

Στην περίπτωση αυτή, μία σειρά εγκεκριμένης από την Επιτροπή Ενάσκησης Αρχιτεκτονικού και Πολεοδομικού Ελέγχου (ΕΠΑΕ) αρχιτεκτονικής μελέτης υποβάλλεται στο Τμήμα Πολιτιστικής Ανάπτυξης του Υπουργείου Αιγαίου. Για την εφαρμογή της απαιτείται η έκδοση σχετικής άδειας.

5. Δεν επιτρέπεται η τοποθέτηση φωτεινών επιγραφών και διαφημίσεων στο χαρακτηριζόμενο ως διατηρητέο κτίριο. Επιτρέπεται μόνο η τοποθέτηση επιγραφών περιορισμένων διαστάσεων, που πληροφορούν για τυχόν χρήση των χώρων του κτιρίου.

6. Για οποιαδήποτε οικοδομική εργασία στο εξωτερικό και εσωτερικό του διατηρητέου κτιρίου και του περιβάλλοντος χώρου του και για την τοποθέτηση επιγραφών απαιτείται η έγκριση της Επιτροπής Πολεοδομικού και Αρχιτεκτονικού Ελέγχου (ΕΠΑΕ).

7. Η ισχύς της παρούσας απόφασης αρχίζει από της δημοσιεύσεώς της στην Εφημερίδα της Κυβερνήσεως.

Η απόφαση αυτή να δημοσιευθεί με το σχεδιάγραμμα που τη συνοδεύει στην Εφημερίδα της Κυβερνήσεως.

Μυτιλήνη, 30 Νοεμβρίου 1990

Ο ΥΠΟΥΡΓΟΣ

ΓΕΩΡΓΙΟΣ ΜΙΣΑΗΛΙΔΗΣ

Δ 20.35 Γ

οδός κοινοτική

ισόγ. οικοδ.

διατηρητέο κτίριο

10.05

12.0

4.70

Α 20.35 Β

ΤΟΠΟΓΡΑΦΙΚΟ ΔΙΑΓΡΑΜΜΑ
ΙΔ. ΠΑΝΤΕΛΗ Χ"ΓΕΩΡΓΙΟΥ
ΚΛ. 1:500

ΛΙΒΑΔΙΑ ΤΗΛΟΥ:
οδοιπορικό σκαρίφημα

πλατεία

Ταχυδρομείο

οδός κοινοτική


Μεγάλο Χωριό

Χριστοφίδης Παναγιώτης

Χ"Γεωργίου Μαρία

Φίλιππος

ΔΙΑΤΗΡΗΤΕΟ ΚΤΙΡΙΟ ΙΔΙΟΚΤΗΣΙΑΣ ΠΑΝΤΕΛΗ Χ"ΓΕΩΡΓΙΟΥ.

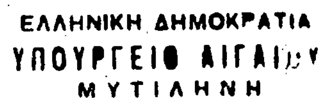

ΕΛΛΗΝΙΚΗ ΔΗΜΟΚΡΑΤΙΑ
ΥΠΟΥΡΓΕΙΟ ΑΙΓΑΙΟΥ
ΜΥΤΙΛΗΝΗ

ΥΠΟΥΡΓΕΙΟ ΑΙΓΑΙΟΥ

Αριθμός πράξης 7167/90 ΣΥΝΟΔΕΥΕΙ ΤΗΝ ΑΠΟΦΑΣΗ ΜΕ ΑΡΙΘ. ΠΡΩΤ. 7167/1990.

Θέμα: Χαρακτηρισμός ως διατηρητέου του κτιρίου φερομένου ως ιδιοκτησία Παντελή Χατζηγεωργίου που βρίσκεται στην περιοχή Λιβάδια της νήσου Τήλου του Ν. Δωδεκανήσου και καθορισμός ειδικών όρων και περιορισμών δόμησης

Μυτιλήνη ... ΝΟΕΜΒΡΙΟΣ 1990

Ε.Υ.

Η ΠΡΟΪΣΤΑΜΕΝΗ ΤΜΗΜΑΤΟΣ

Μ. ΓΙΑΝΝΕΛΗ
ΠΟΛ. ΜΗΧΑΝΙΚΟΣ

ΑΝΑΚΟΙΝΩΣΕΙΣ

Αριθ. Δ12/0/37768 (6)

Παρακατάθεση αποζημίωσης ακινήτων που έχουν ρυμοτομηθεί με το εγκεκριμένο ρυμοτομικό σχέδιο του Δήμου Μεταμόρφωσης Αττικής για τη διάνοιξη της Ε.Ο. ΣΤΑΥΡΟΥ-ΕΛΕΥΣΙΝΑΣ.

Ο ΥΠΟΥΡΓΟΣ ΠΕΡΙΒΑΛΛΟΝΤΟΣ, ΧΩΡΟΤΑΞΙΑΣ ΚΑΙ ΔΗΜ. ΕΡΓΩΝ

Έχοντας υπόψη:

1. Τις διατάξεις του Ν.Δ. 17.7.1923 «Περί σχεδίων πόλεων, κωμών κ.λπ.» (ΦΕΚ 228 Α/23).

2. Τις διατάξεις του Ν.Δ/τος 797/71 «Περί αναγκαστικών απαλλοτριώσεων» (ΦΕΚ 1Α/71).

3. Την εξουσιοδοτική απόφαση του Υπουργού ΠΕΧΩΔΕ Δ17/01/79/Φ. 2.2.1./24/1989 ΦΕΚ 666Β.

4. Τον πίνακα παρακατάθεσης της αποζημίωσης με ημερομηνία 2.5.1990 που καθορίστηκε με την απόφαση 12694/1989 του Εφετείου Αθηνών για ακίνητα που ρυμοτομήθηκαν με το εγκριμένο ρυμοτομικό σχέδιο του Δήμου Μεταμόρφωσης Αττικής για τη διάνοιξη της Ε.Ο. ΣΤΑΥΡΟΥ-ΕΛΕΥΣΙΝΑΣ από την Ε.Ο. Αθηνών - Λαμίας μέχρι την οδό Ρήγα Φερραίου, σύμφωνα με τις ενδείξεις της πράξης αναλογισμού 21/1988.

5. Τις διατάξεις του Π.Δ. 69/88 ΦΕΚ 28/16.2.88 τ.Δ' «Οργανισμός Γ.Γ.Δ.Ε.», ειδοποιούμε:

Τα πρόσωπα που έχουν ή αξιώνουν εμπράγματα δικαιώματα στα παραπάνω ακίνητα που έχουν ρυμοτομηθεί, όπως σημειώνονται στα στοιχεία προδικασίας του άρθρου 5 του Ν. 653/77 ότι η αποζημίωση για τα ακίνητα αυτά έχει κατατεθεί στο Ταμείο Παρακαταθηκών και Δανείων, ύστερα από τον συμψηφισμό δικαιωμάτων και υποχρεώσεων που προβλέπει το άρθρο 6 του Ν. 5269/31 με την έκδοση του γραμματίου παρακαταθήκης 798/25.6.1990 για συνολικό ποσό 28.854.800 δρχ.

Η παρακατάθεση της αποζημίωσης, έγινε υπέρ των προσώπων που αναγράφονται παρακάτω και θα καταβληθεί μόνο στα πρόσωπα που θα αναγνωριστούν δικαιούχοι.

Πολυχρονοπούλου Αλεξάνδρα (ιδ. 354 - Φ3) ποσό 5.488.000 δρχ.

Η απόφαση αυτή να δημοσιευθεί στην Εφημερίδα της Κυβερνήσεως.

Αθήνα, 22 Νοεμβρίου 1990

Με εντολή Υπουργού
Η Τμηματάρχης
ΜΑΡΙΑ ΠΑΝΑΓΙΩΤΙΔΟΥ

ΔΙΟΡΘΩΣΕΙΣ ΣΦΑΛΜΑΤΩΝ

(7)

Στο αριθ. 547/τ.Δ'/12.10.1990 φύλλο της Εφημερίδας της Κυβερνήσεως, που δημοσιεύθηκε η με αριθ. 1056537/4765/0010/14.9.1990 κοινή Υπουργική απόφαση, με την οποία απαλλοτριώθηκε έκταση συνολικού εμβαδού 17.500 μ2 στην περιοχή της Κοινότητας Κεραμωτής του Νομού Καβάλας, για την εγκατάσταση νέου υποσταθμού 150/20 KV, υπέρ και με δαπάνη της ΔΕΗ, γίνεται η κατωτέρω διόρθωση:

Διορθώνεται το εσφαλμένο εμβαδόν της έκτασης: 17.550 μ2, στο ορθό: 17500 μ2.

(Από το Υπουργείο Οικονομικών)

ΑΠΟ ΤΟ ΕΘΝΙΚΟ ΤΥΠΟΓΡΑΦΕΙΟ